
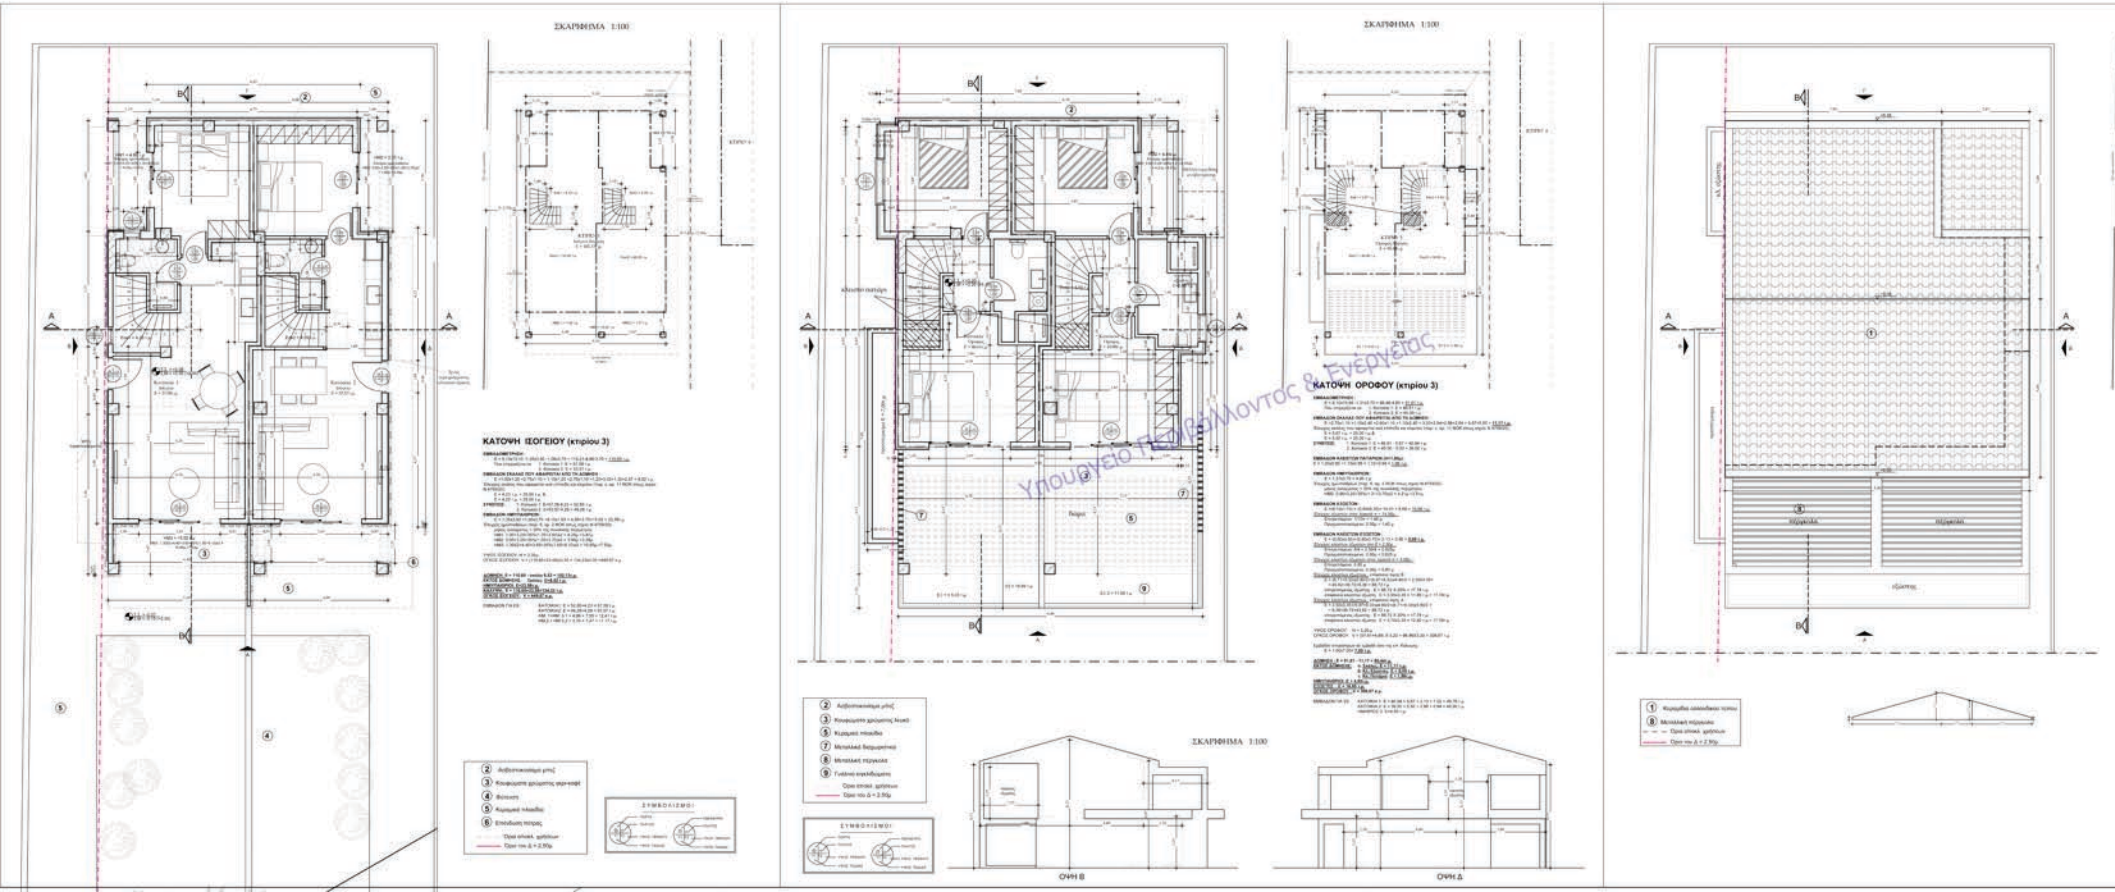


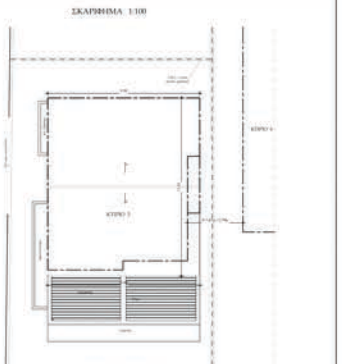

Υπουργείο Περιβάλλοντος & Ενέργειας

«ΤΟΥΡΙΣΤΙΚΕΣ ΕΠΙΧΕΙΡΗΣΕΙΣ ΝΙΚΟΛΑΟΣ ΣΤΑΜΑΤΗΣ ΑΝΩΝΥΜΗ ΕΤΑΙΡΙΑ»

ΑΝΑΘΕΩΡΗΣΗ ΤΗΣ 364617 Ο.Α. ΣΕ ΣΥΓΚΡΟΤΗΜΑ ΤΕΣΣΑΡΩΝ ΚΤΙΡΙΩΝ ΤΩΝ ΕΞΙ (6) ΔΙΩΡΟΦΩΝ ΚΑΤΟΙΚΙΩΝ, Η ΜΙΑ ΜΕ ΠΙΣΙΝΑ & ΠΕΡΙΦΡΑΞΗ

ΡΥΜΟΤΟΜΙΚΟ ΣΧΕΔΙΟ "ΑΓΙΟΣ ΓΕΩΡΓΙΟΣ-ΛΙΒΑΔΙ"
Ο.Τ. 63.Τομέας Α1, Δ.Κ. Νικήτης Δήμου Σιθωνίας Χαλκιδικής

ΔΗΜΗΤΡΟΣ ΔΗΜΗΤΡΙΟΣ
πολιτικός μηχανικός

Δ. ΔΗΜΗΤΡΟΣ - Δ. ΓΙΑΝΝΟΥΛΙΔΟΥ & ΣΥΝΕΡΓΑΤΕΣ

ARCHITECTURE & CONSTRUCTION

ΑΡΧΙΤΕΚΤΟΝΙΚΗ

ΚΤΙΡΙΟ 3
ΚΑΤΟΨΕΙΣ

A.10

ΙΑΝΟΥΑΡΙΟΣ 2023

1:50

Digitally signed by DIMITRIOS DIMITROS
Date: 2023.02.07 19:04:19 +02'00'